


# PLANTA BAIXA DO 1º PAVIMENTO

ESCALA 1/50

ÁREA = 71,89m<sup>2</sup>

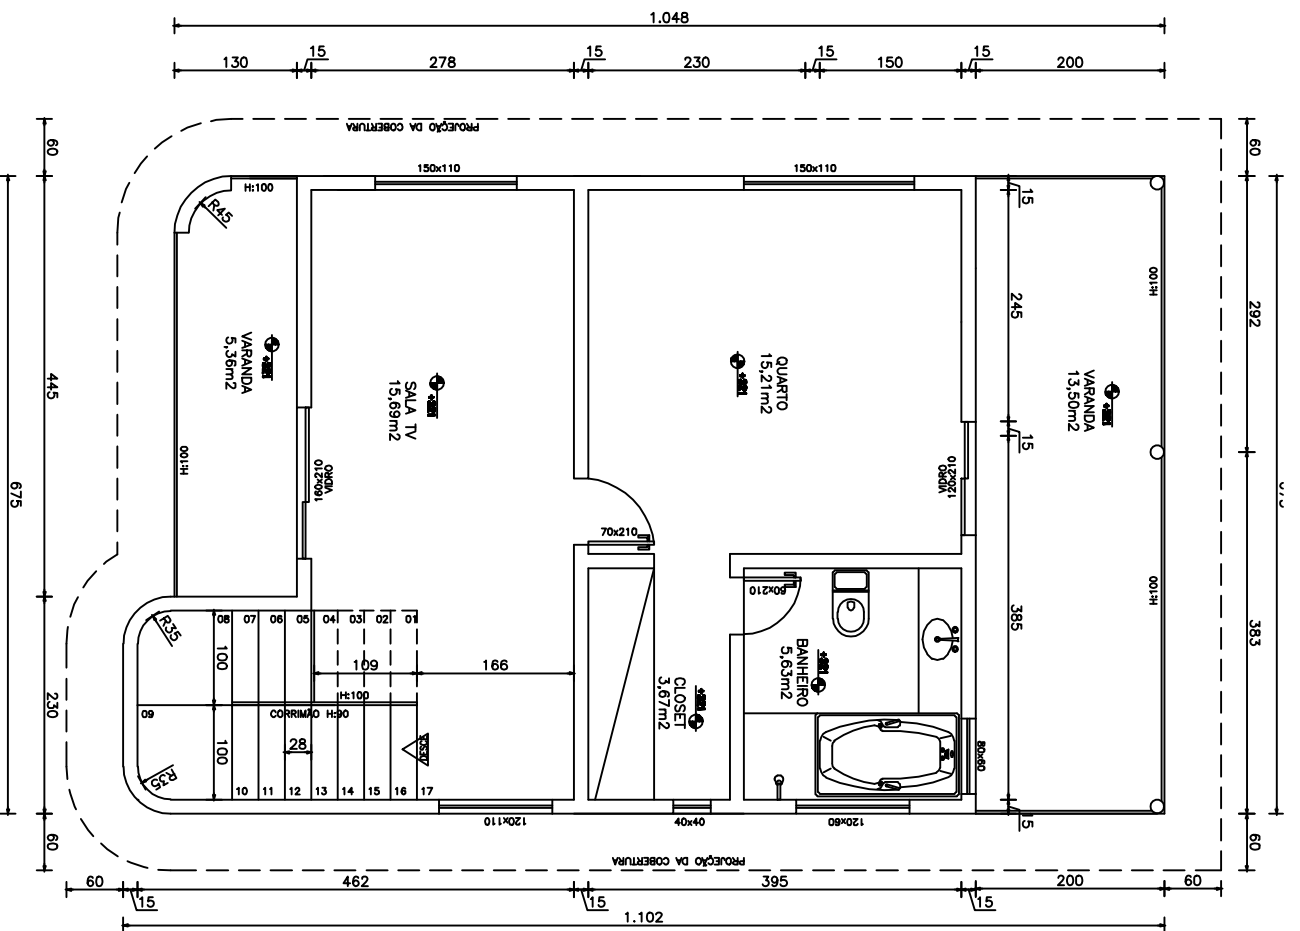

# PLANTA BAIXA DO 2º PAVIMENTO

ESCALA 1/50

ÁREA = 71,89m<sup>2</sup>