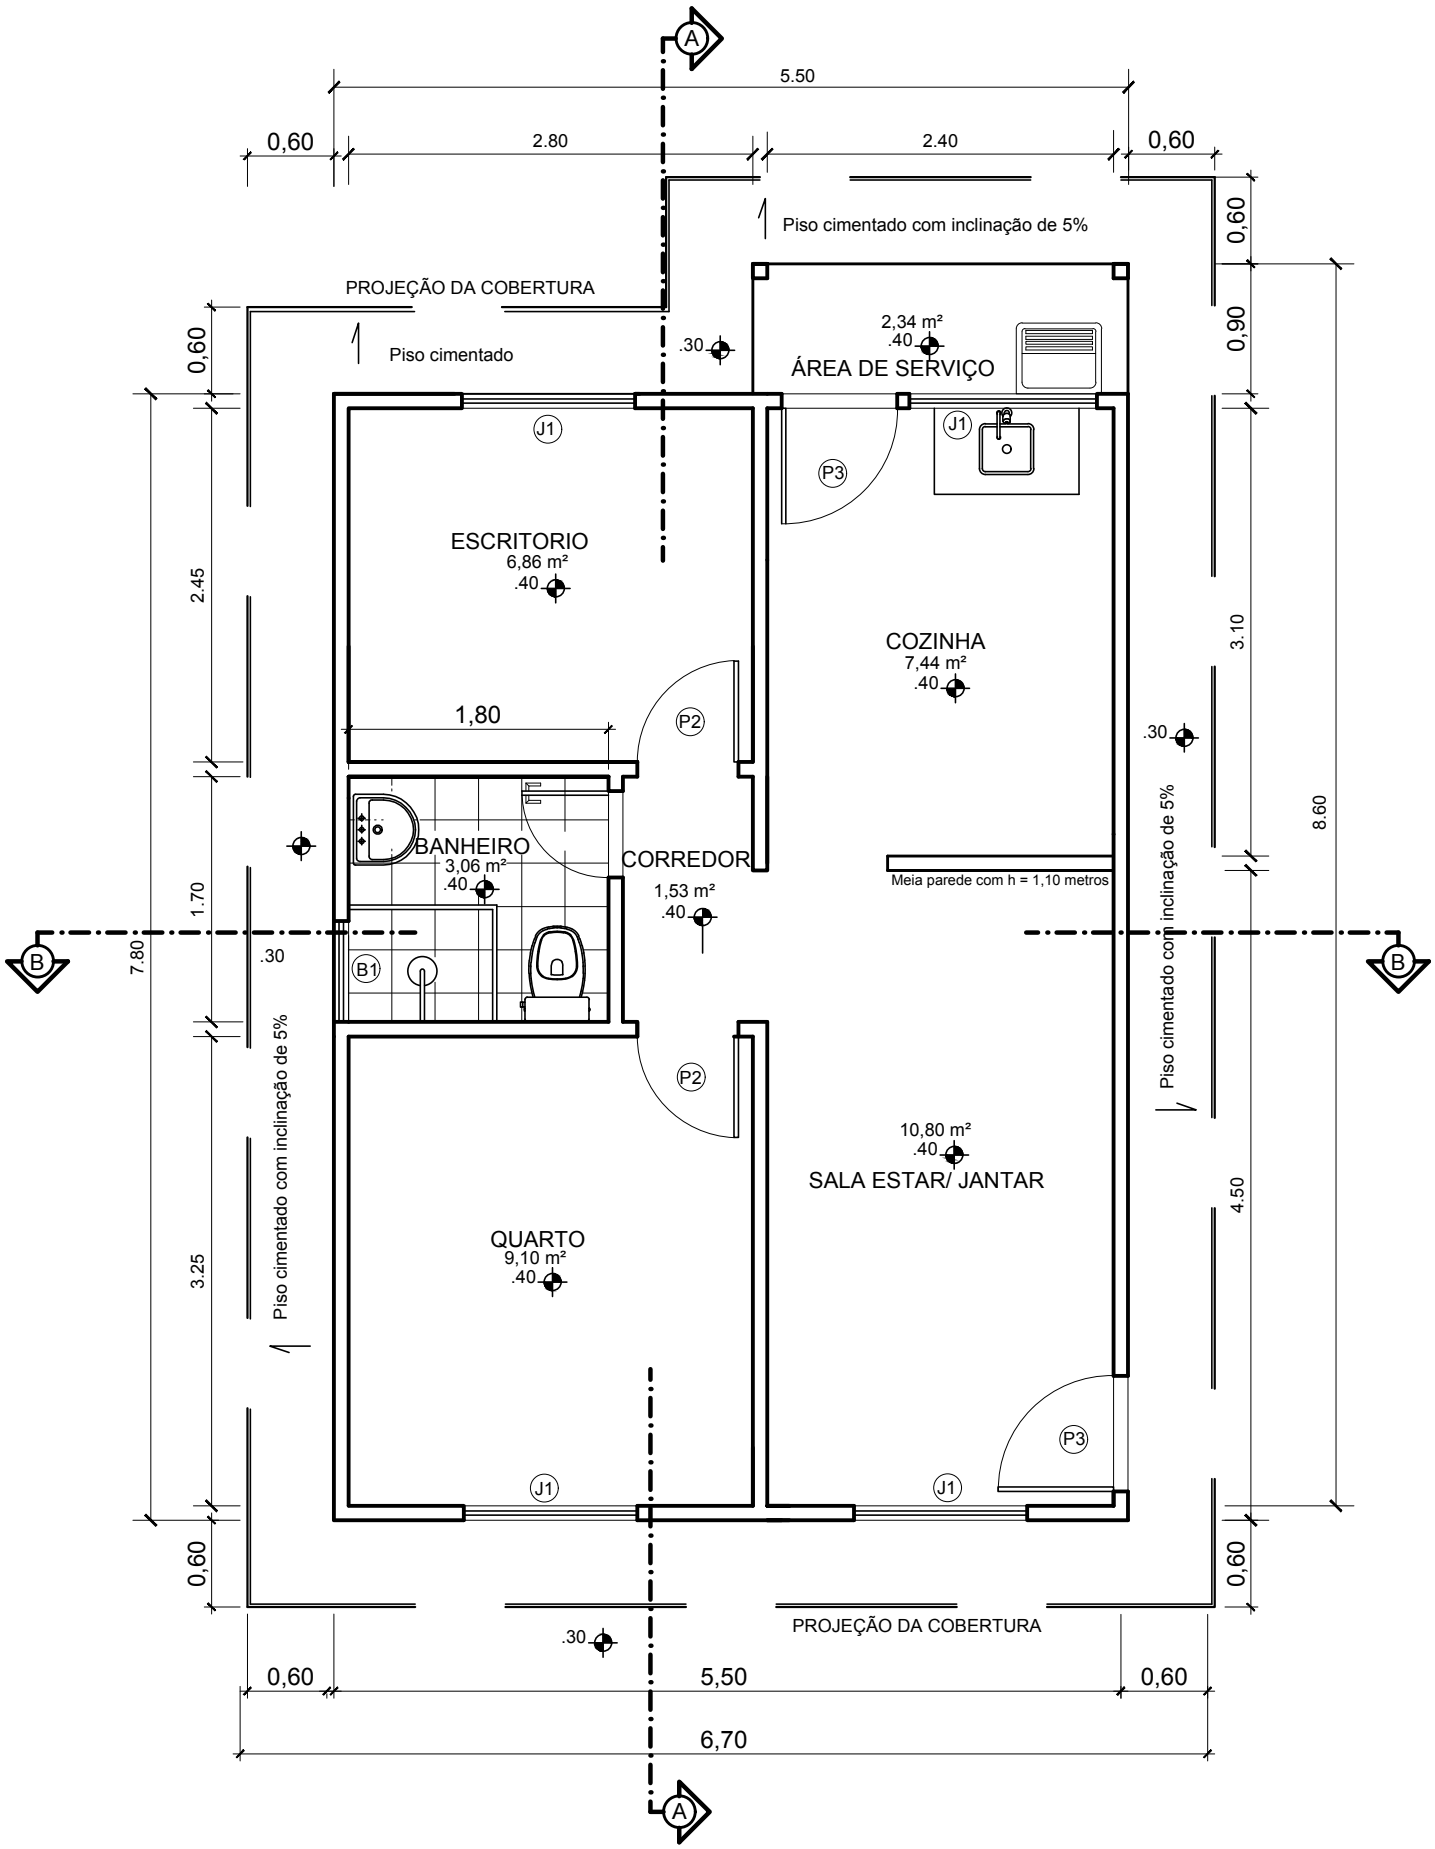

PLANTA BAIXA

ESCALA: 1/50

ÁREA DE CONSTRUÇÃO: 45,23 m²

FACHADA